


SEZIONE A-A  
SCALA 1:100



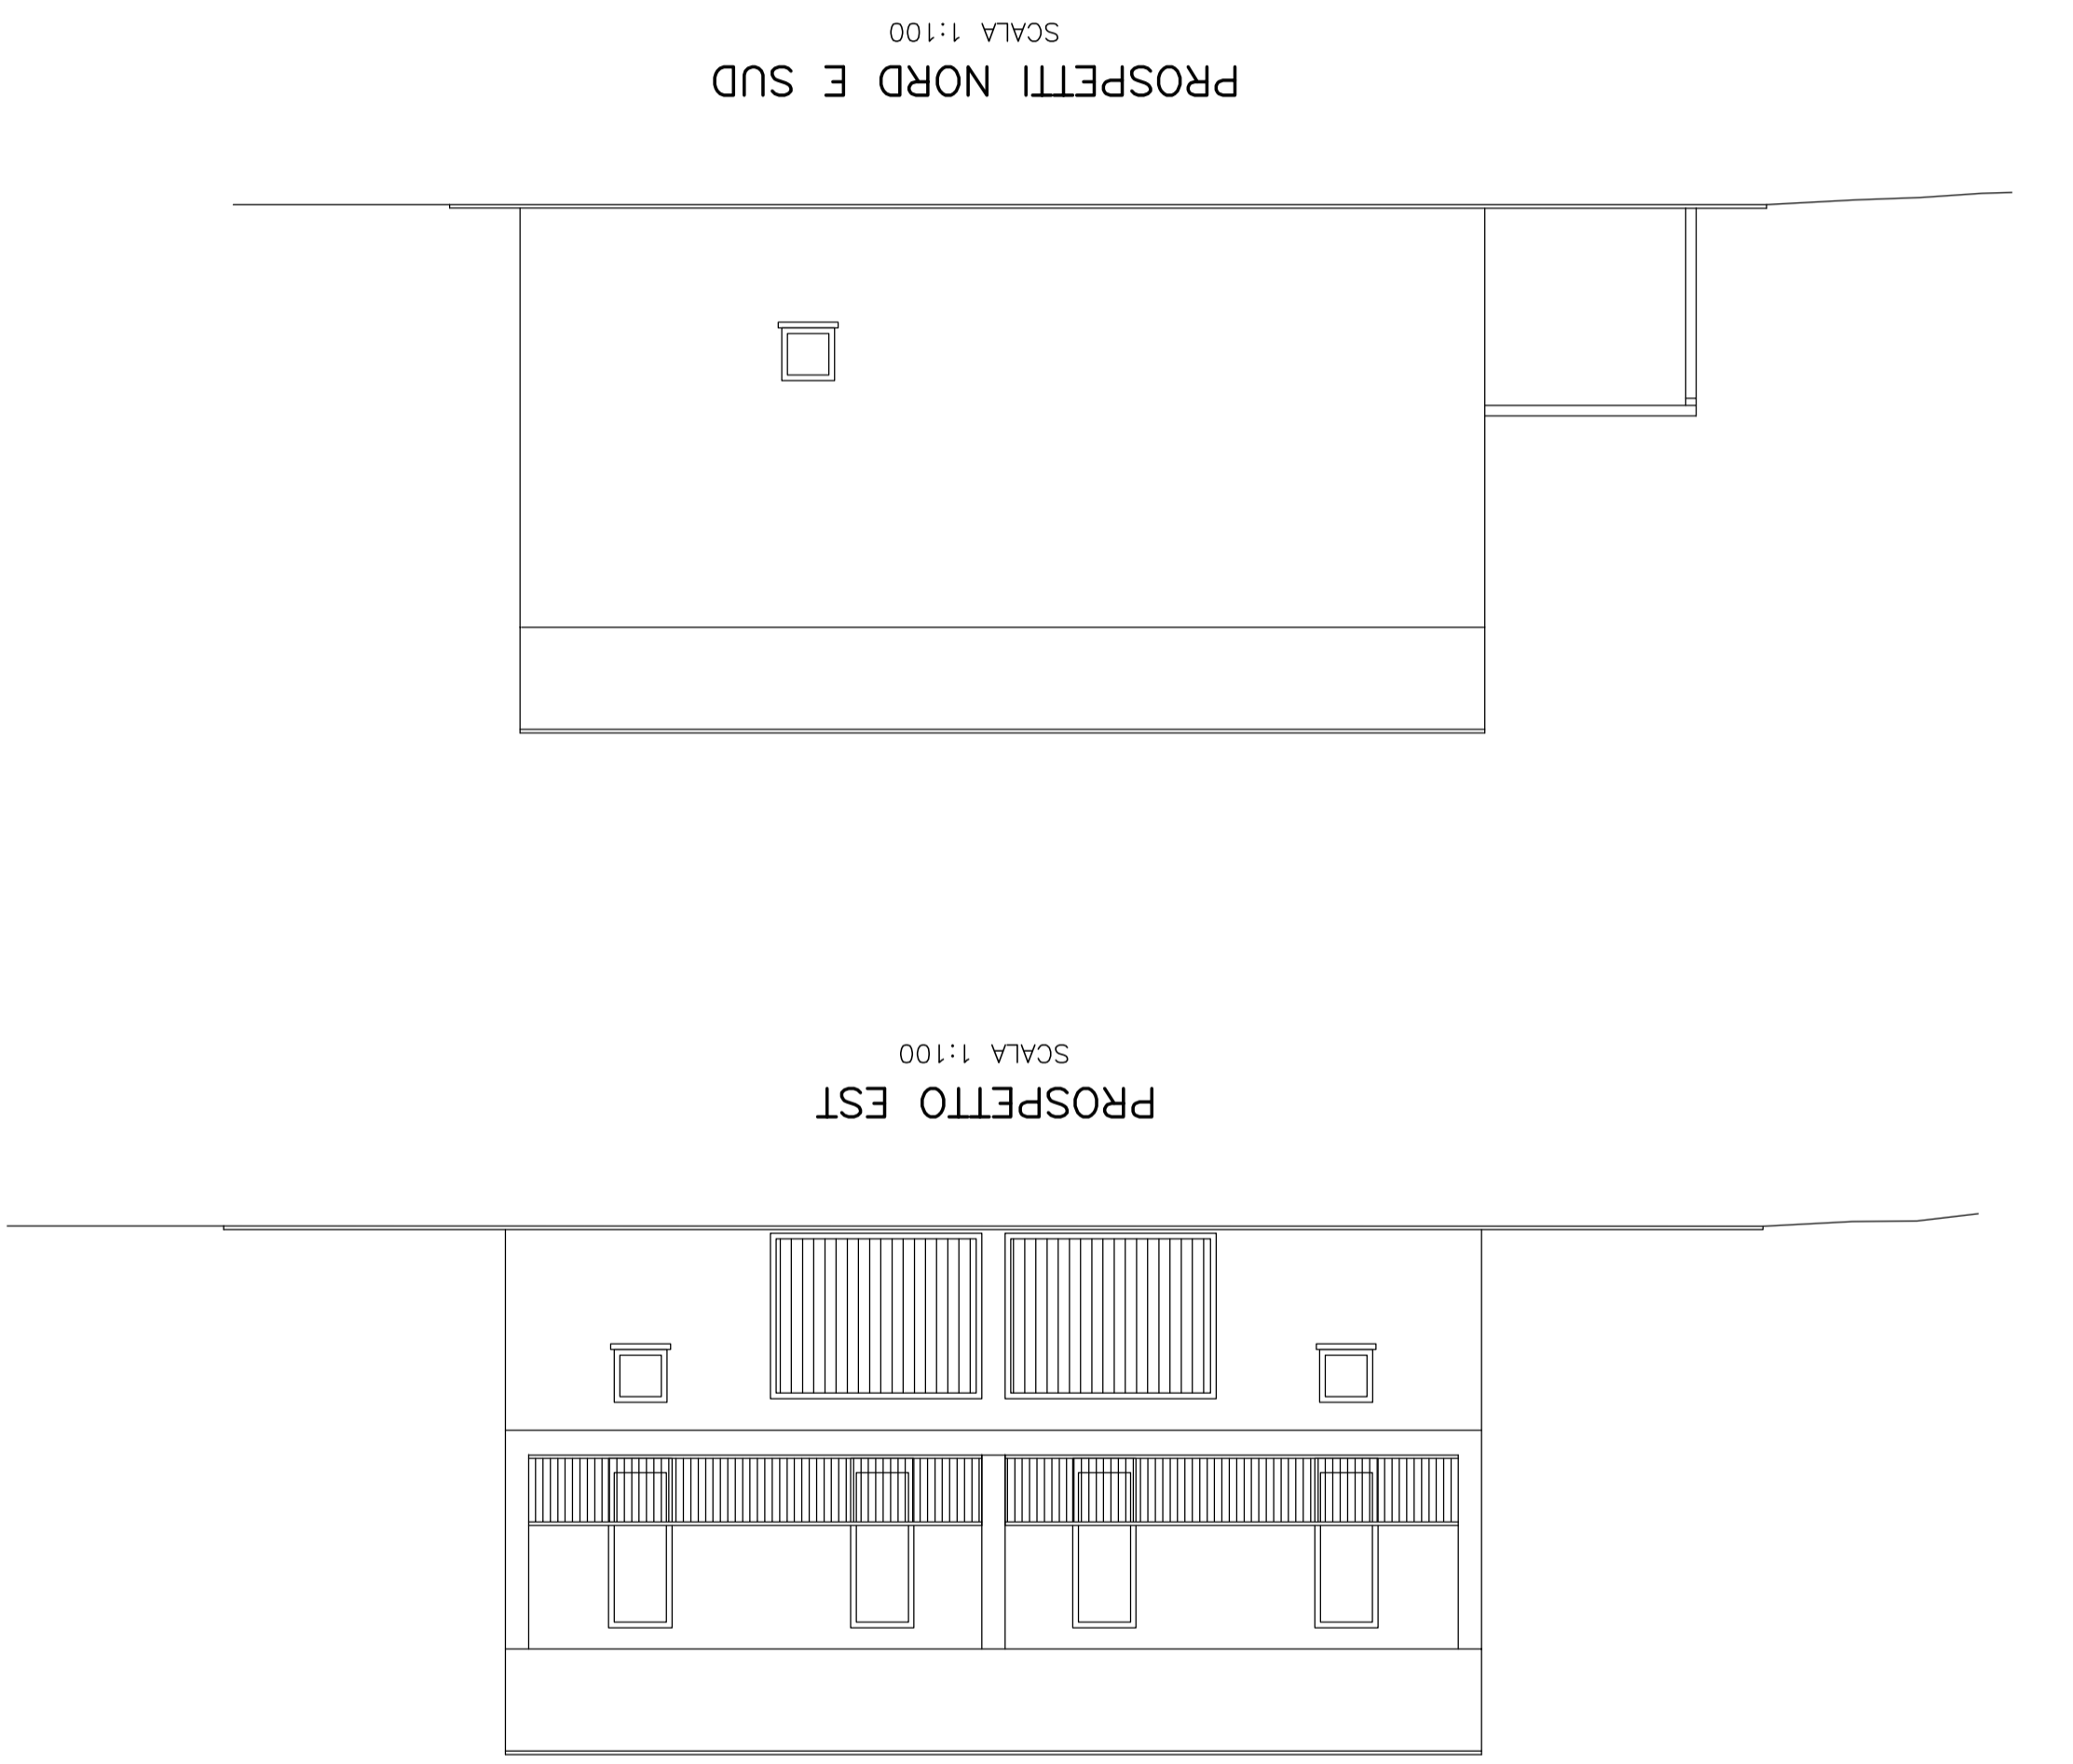


PROSPETTI NORD E SUD  
SCALA 1:100




PROSPETTO EST  
SCALA 1:100

PROSPETTO OVEST  
SCALA 1:100

PIANTA PIANO PRIMO  
SCALA 1:100

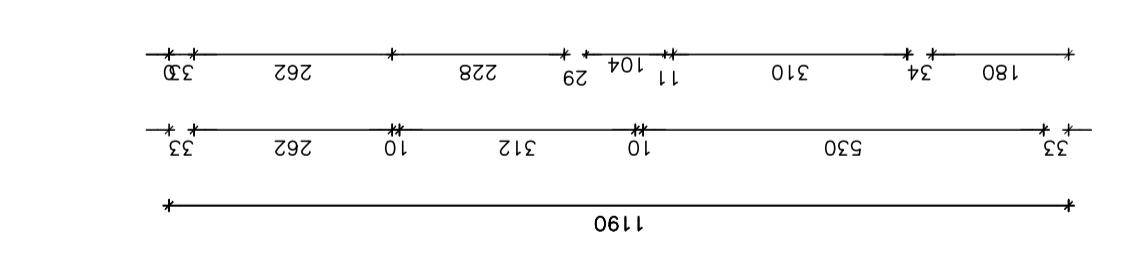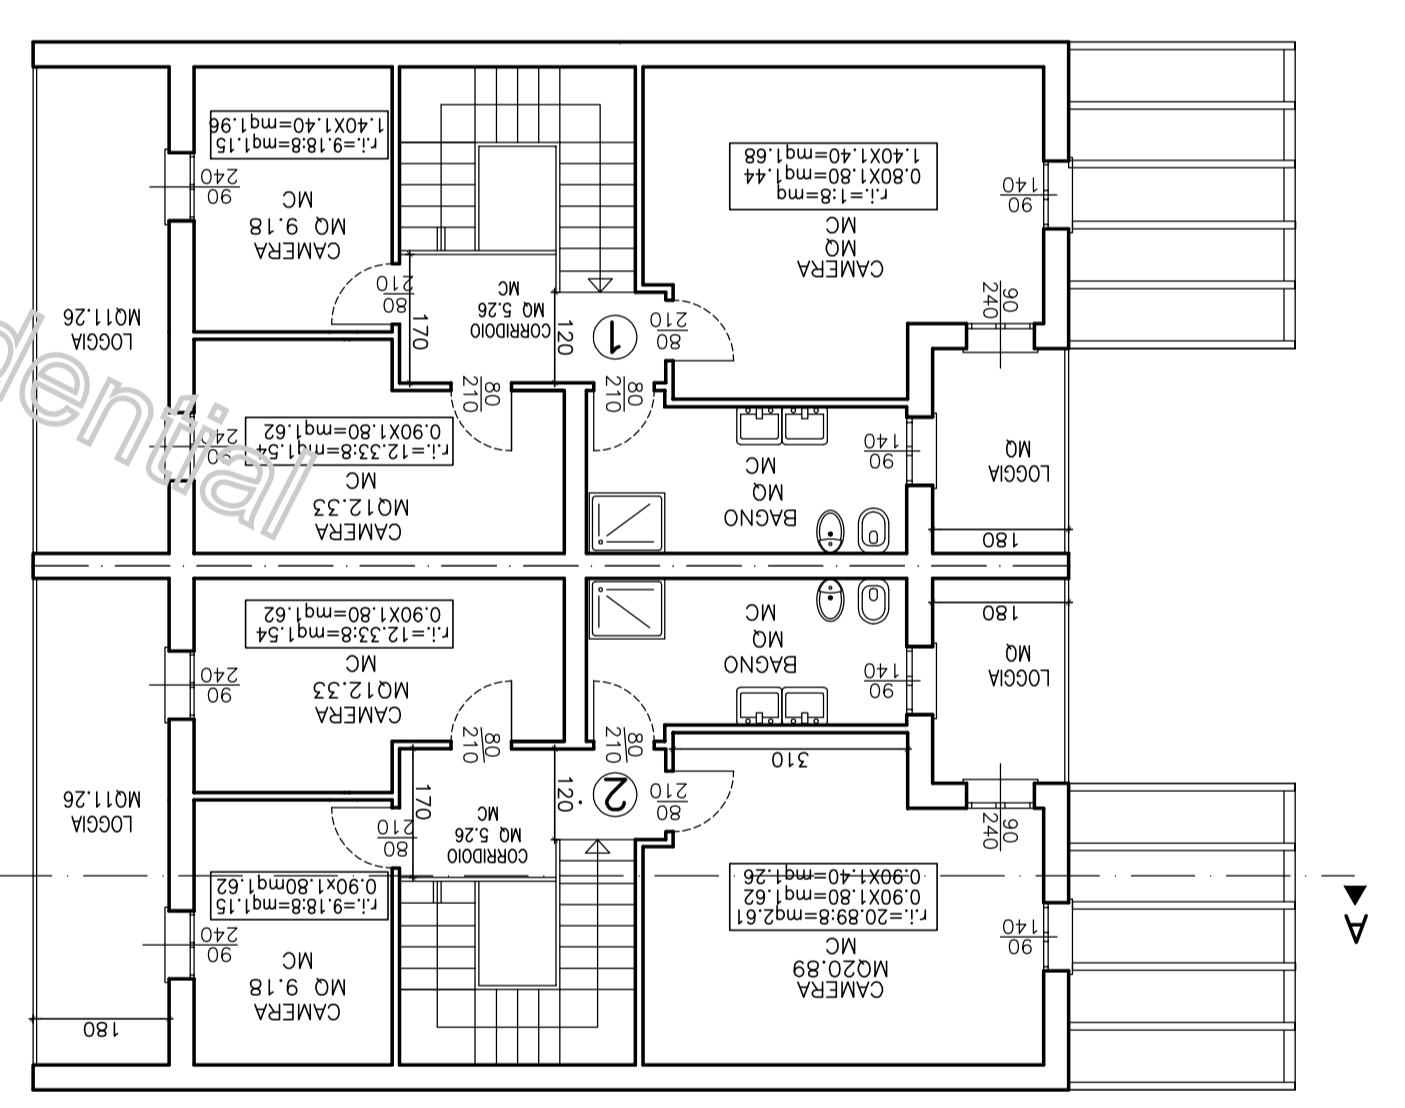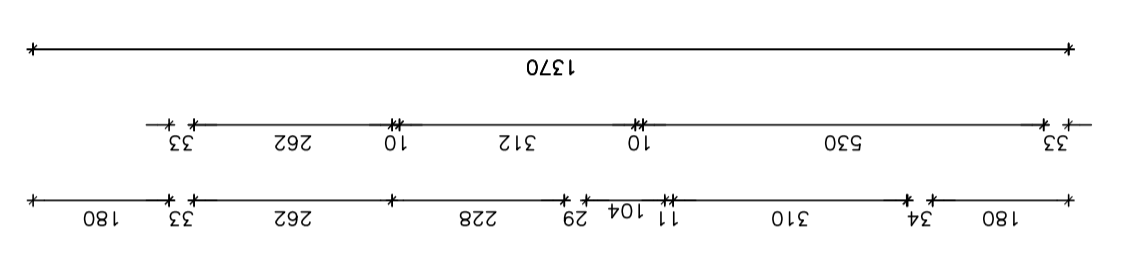

PIANTA PIANO TERRA  
SCALA 1:100

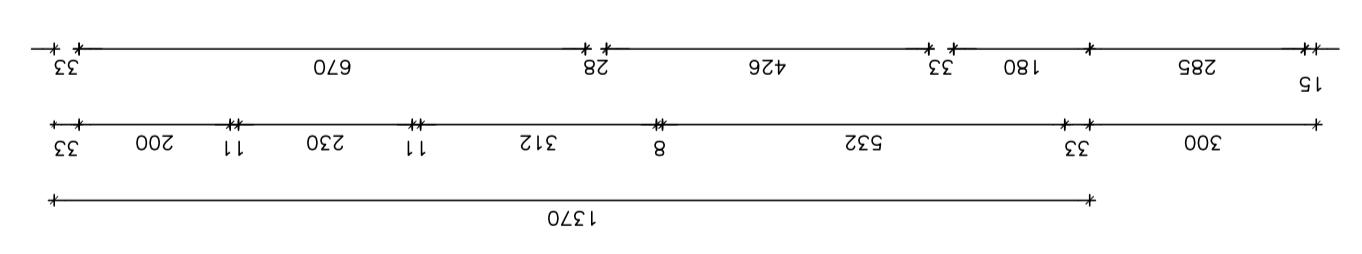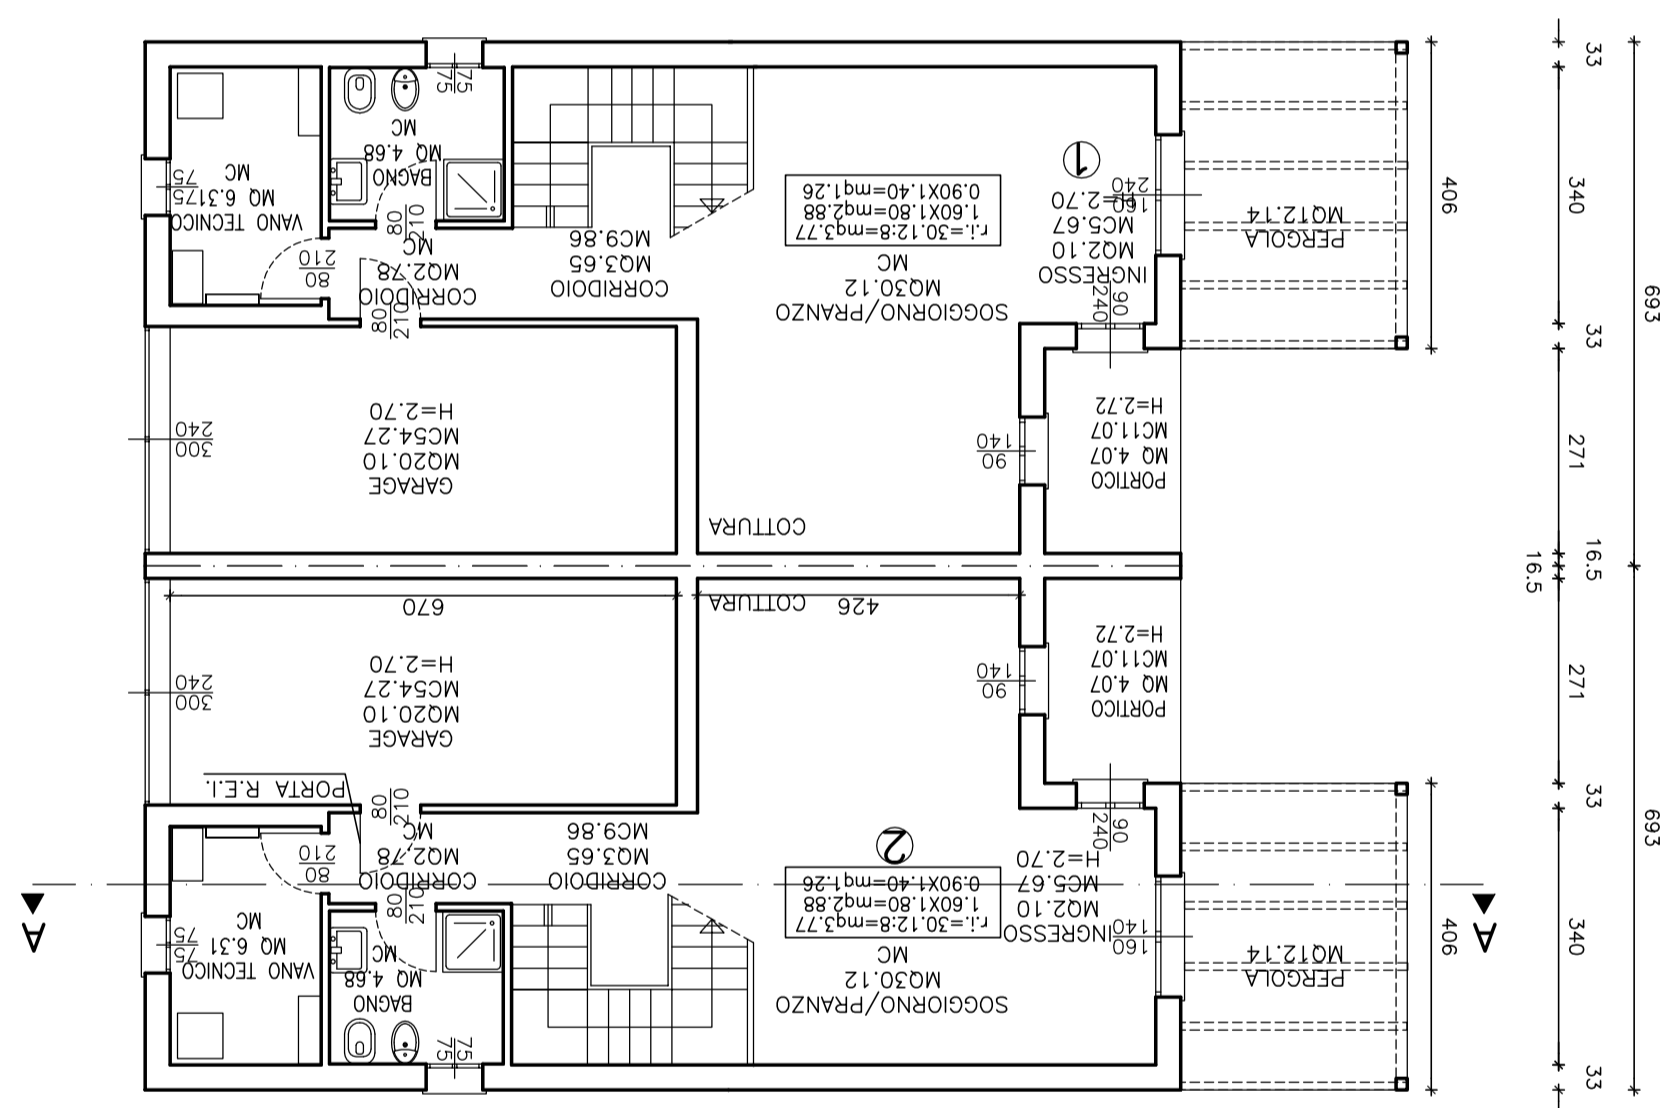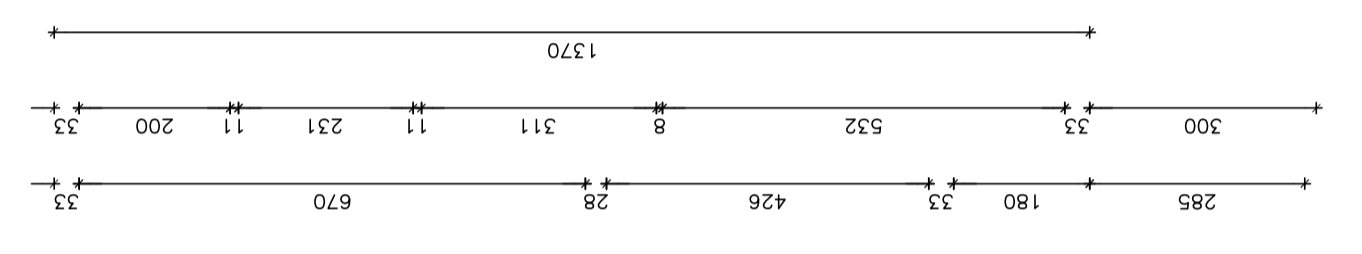

PIANTA COPERTURA  
SCALA 1:100

